


Dostavba, přestavba a optimalizace zastavitelných ploch obce Divec

ÚZEMNÍ STUDIE - situace v měřítku 1 : 2 000

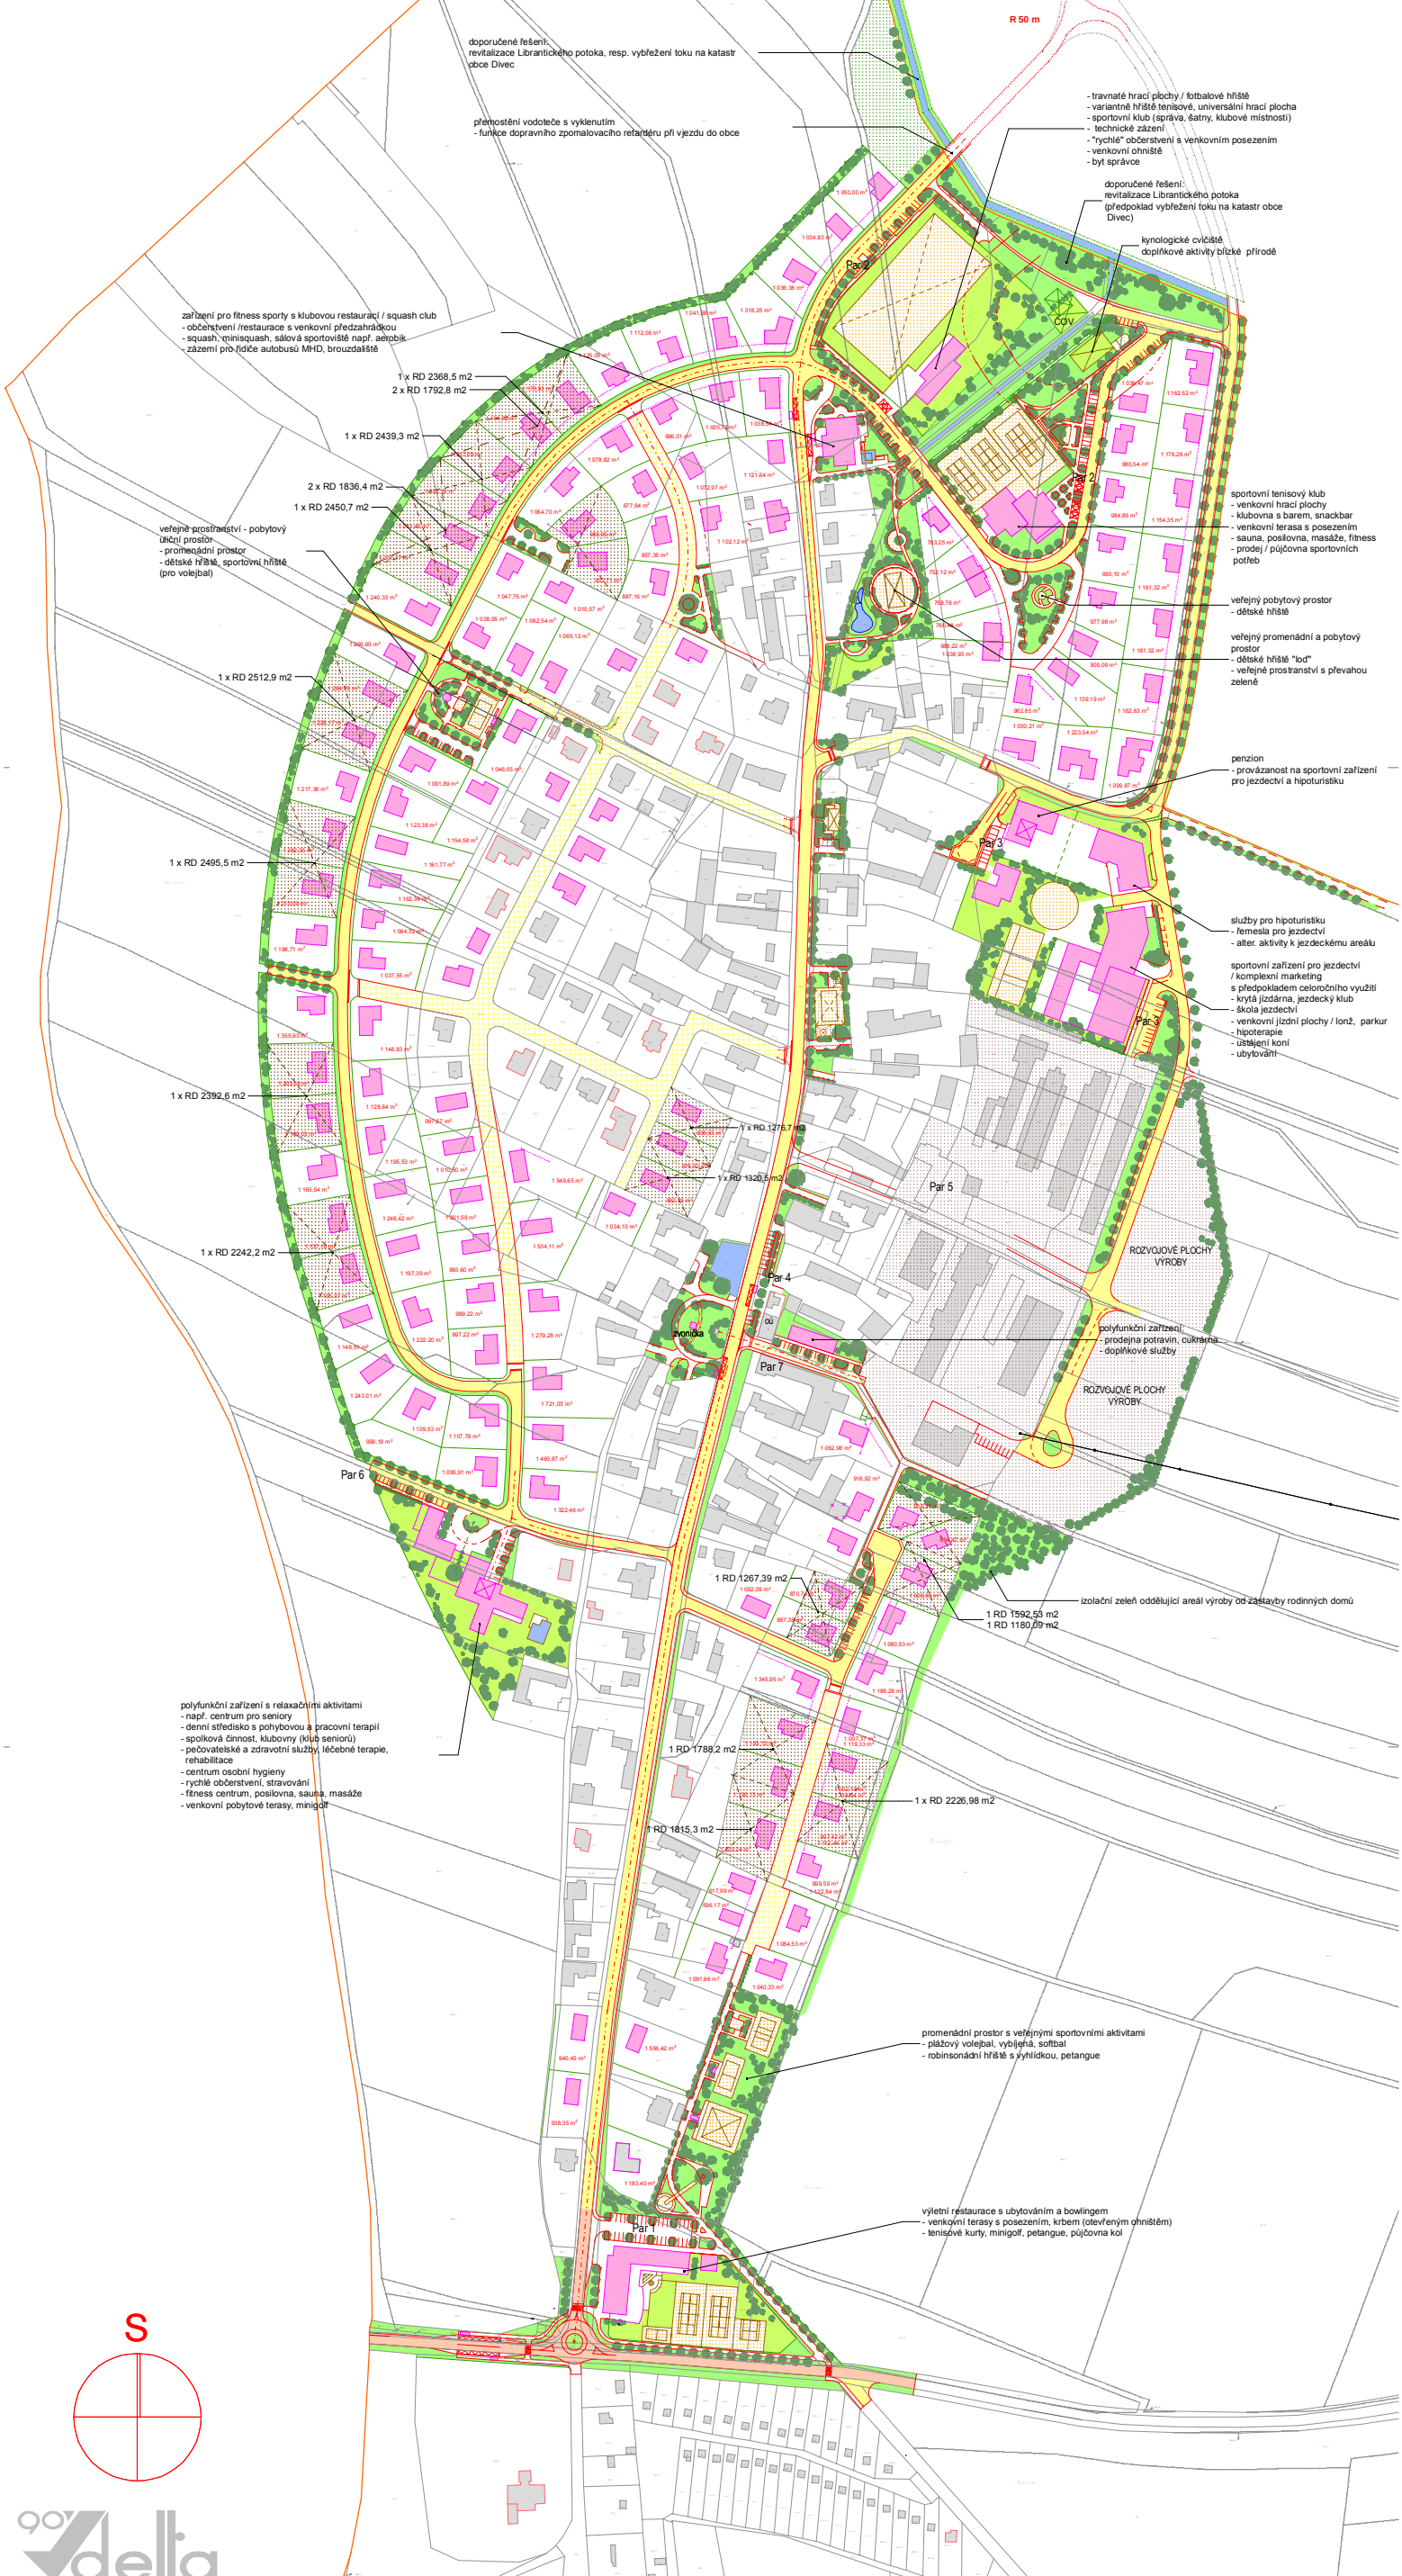

Komplexní urbanistický návrh řešení včetně zastavitelných pozemků

vhodných ke sloučení - situace

příloha č. B 6

	STÁVAJÍCÍ OBJEKTY / OBJEKTY DLE ÚR - SP		VODNÍ PLOCHY / SPORTOVNĚ RELAXAČNÍ ODPOČINKOVÉ PLOCHY A SPORTOVNÍ HRISTE
	NOVÉ NAVRŽENÉ OBJEKTY / HRANA ODSTUPOVÉ VZDÁLENOSTI		PLOCHY VÝROBY / ROZVOJOVÉ PLOCHY VÝROBY
	POZEMKY, KTERÉ LZE ALTERNATIVNĚ SLOUČIT		KOMUNIKAČNÍ SYSTÉM: KOMUNIKACE OBSLUŽNÉ / SILNICE II., III. TŘÍDY
	PLOCHY VEŘEJNÉ ZELENĚ / VZROSTLÁ ZELEN		KOMUNIKAČNÍ SYSTÉM: OBYTNÉ ULICE / NAVRŽENÉ VYMEZENÍ KOMUNIKACE, ZASTÁVKY BUS
	PLOCHY NEVEŘEJNÉ AREÁLOVÉ ZELENĚ / LOUKY		NAVRŽENÉ ČLENĚNÍ POZEMKOVÝCH PARCEL / HRANICE KATASTRU OBCE