

LEGENDA:

ZÁKLADNÍ ČLENĚNÍ

	HRANICE ŘEŠENÉHO ÚZEMÍ
	HRANICE KATASTRU
	HRANICE ZASTAVĚNÉHO ÚZEMÍ KE DNI 23.2.2008
	ZASTAVĚNÉ ÚZEMÍ KE DNI 23.2.2008
	ZASTAVITELNÉ PLOCHY
	PLOCHY PŘESTAVBY

TECHNICKÁ INFRASTRUKTURA



INŽENÝRSKÉ SÍTĚ NA ÚROVNI ÚZEMNÍHO PLÁNU TVOŘÍ ZÁKLADNÍ SCHEMA, JENŽ BUDE DOPŘESNĚNO V ODPOVÍDAJÍCÍM STUPNI DOKUMENTACE Z HLEDISKA PROFILŮ, SPADŮ A PLOCHY V RÁMCI ÚLICNÍHO PROFILU A ZOHLEDNĚNÍM NORMATIVNÍCH ODSŮPOVOVÝCH VZDÁLENOSTÍ.

STAV	NÁVRH	POPIS
		RADIORELEOVÉ VEDENÍ
		VEDENÍ VRCHNÍHO PRÍMĚRNÍHO NAPĚTÍ - 35 kV VČETNĚ OCHRANNÉHO PÁSMIA
		VEDENÍ VYSOKÉHO NAPĚTÍ - KE ZRUŠENÍ
		TRAFOSTANICE
		VEDENÍ STŘEDOTLAKÉHO PLYNU VČETNĚ OP MIMO ZASTAVĚNÉ ÚZEMÍ
		VEDENÍ KANALIZACE SPLAŠKOVÉ
		ČÁSTIČKA ODPADNÍCH VOD VČETNĚ OCHRANNÉHO PÁSMIA
		VEDENÍ KANALIZACE DEŠTOVÉ
		HLAVNÍ PŘÍVADĚC VODY
		VEDENÍ VODY

ÚZEMNÍ PLÁN DIVEC

VÝKRES TECHNICKÉ INFRASTRUKTURY

měřítko 1:5 000

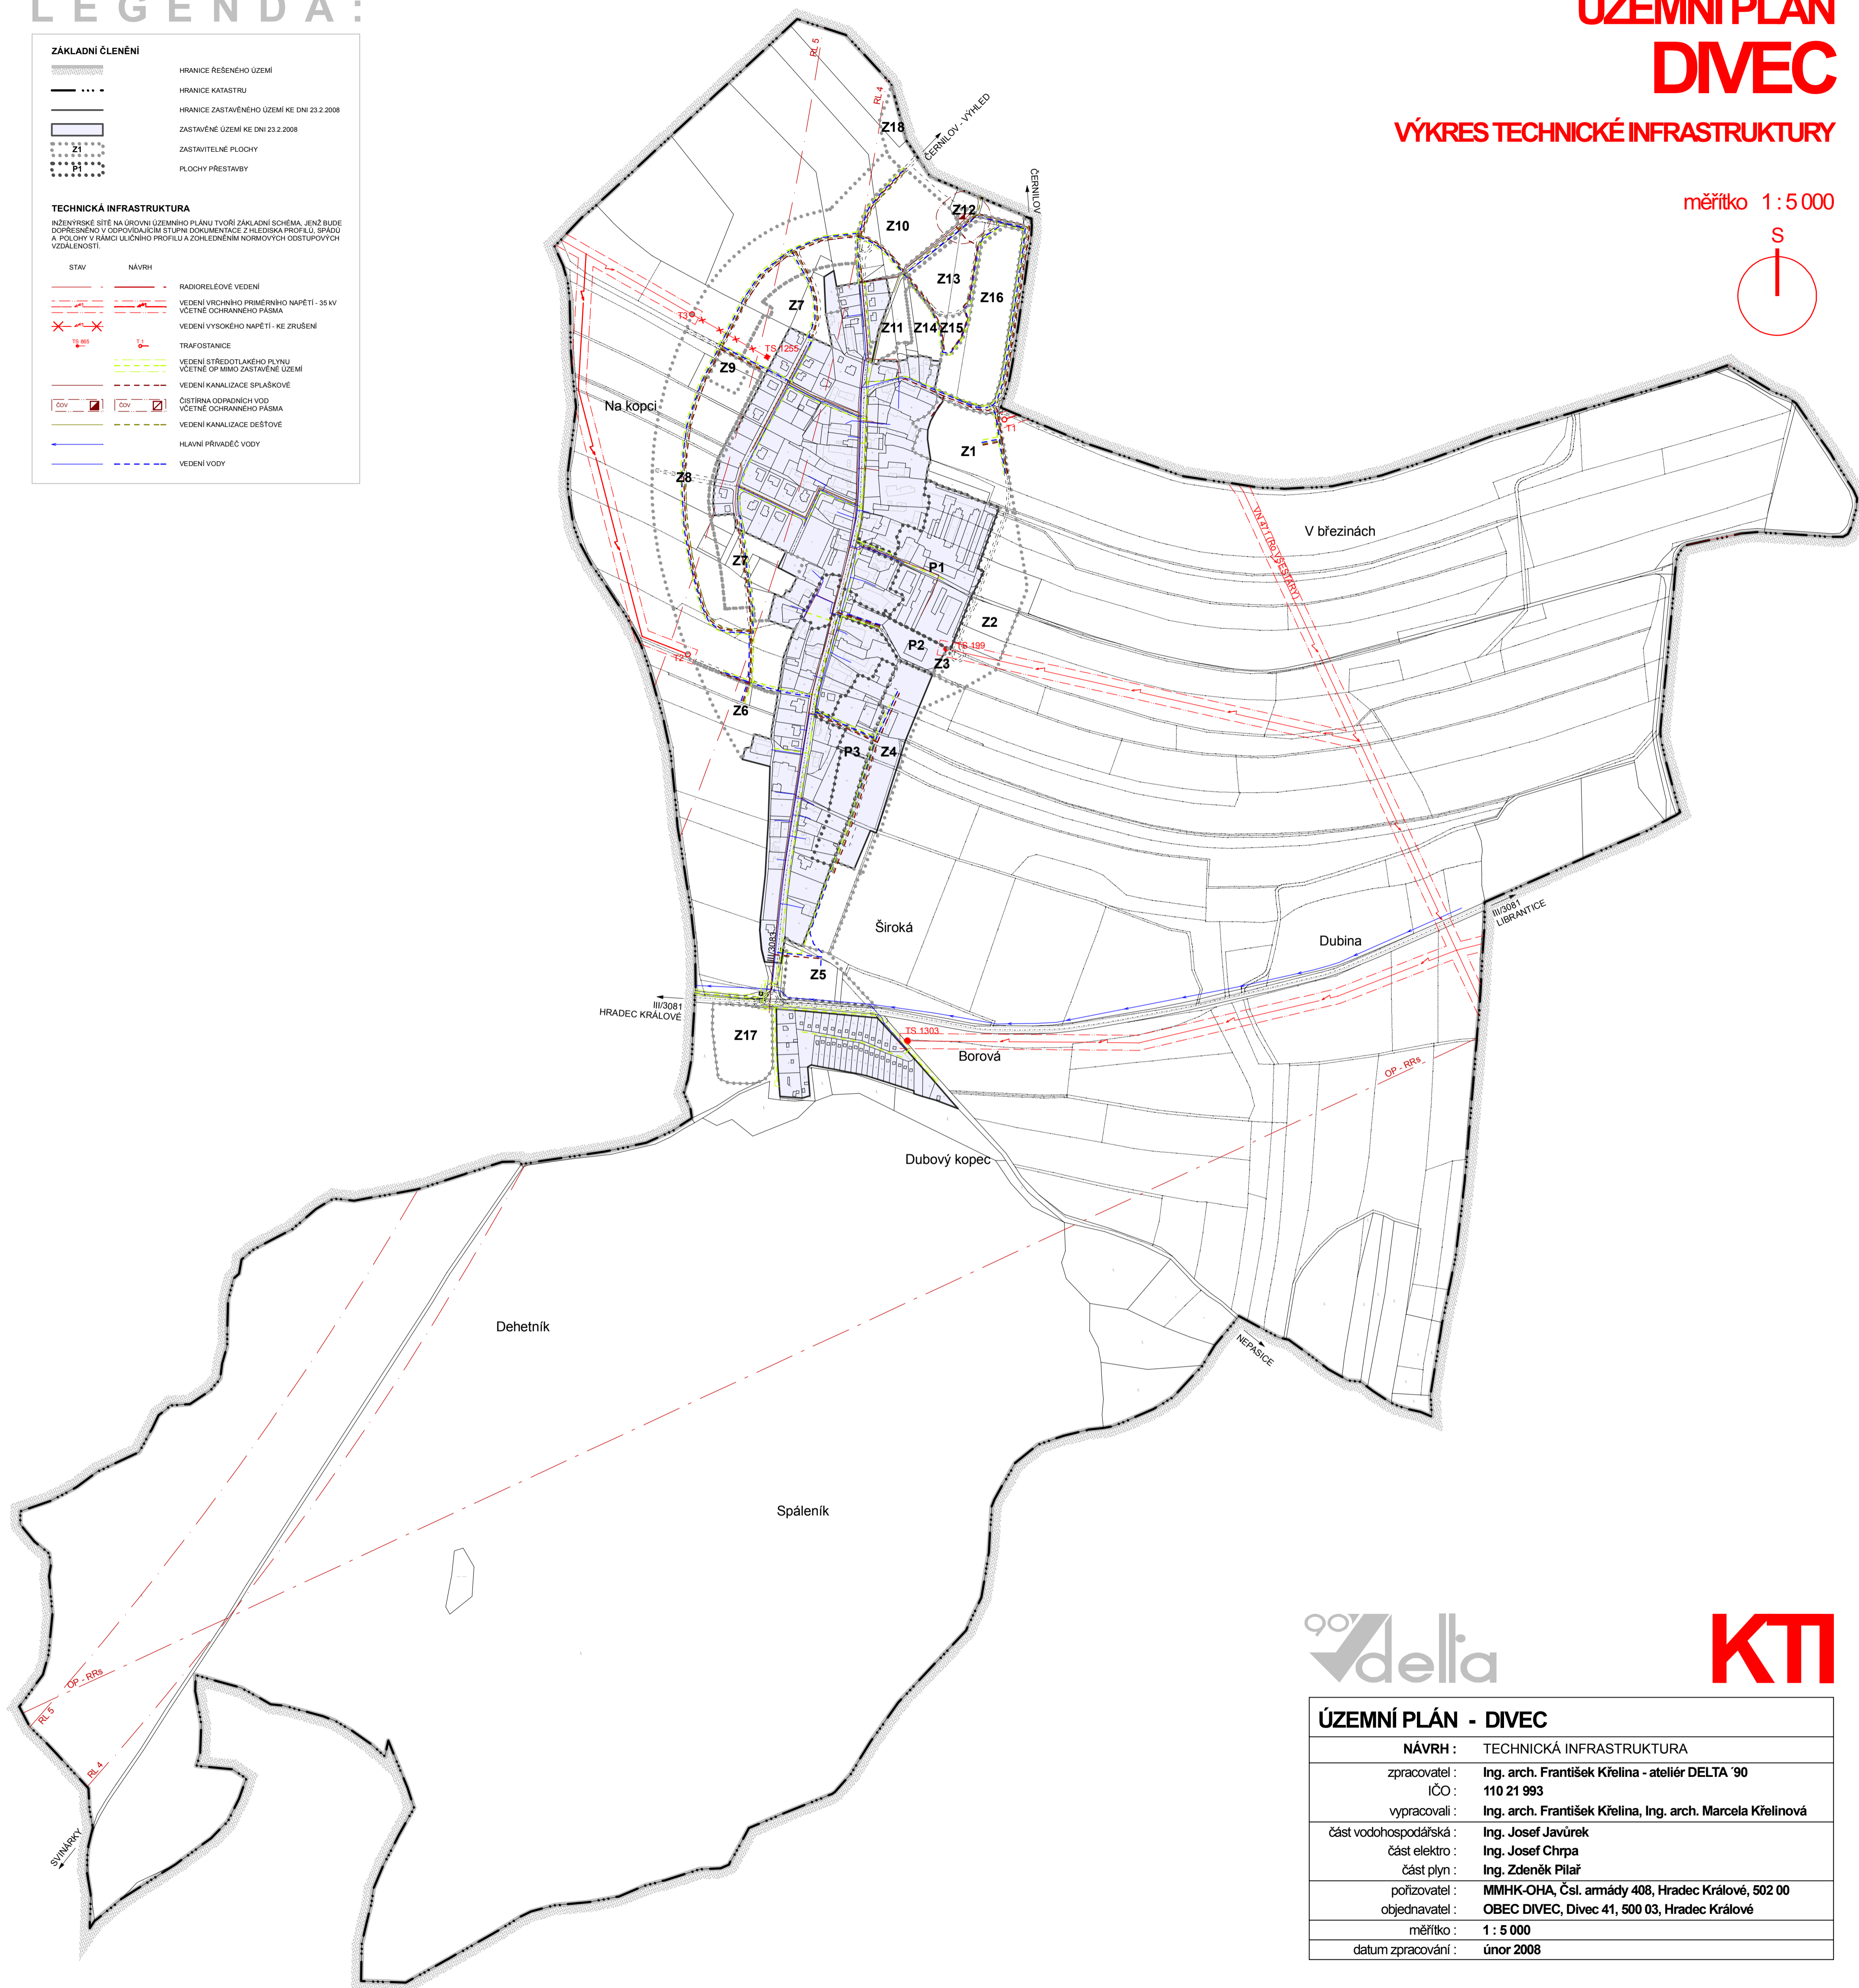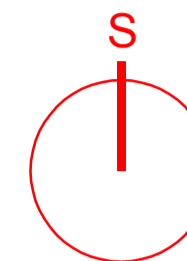

ÚZEMNÍ PLÁN - DIVEC

NÁVRH :	TECHNICKÁ INFRASTRUKTURA
zpracovatel :	Ing. arch. František Křelina - ateliér DELTA '90
IČO :	110 21 993
vypracovali :	Ing. arch. František Křelina, Ing. arch. Marcela Křelinová
část vodohospodářská :	Ing. Josef Javůrek
část elektro :	Ing. Josef Chrpa
část plyn :	Ing. Zdeněk Pílař
pořizovatel :	MMHK-OHA, Čsl. armády 408, Hradec Králové, 502 00
objednavatel :	OBEC DIVEC, Divec 41, 500 03, Hradec Králové
měřítko :	1 : 5 000
datum zpracování :	únor 2008