ÚZEMNÍ PLÁN - ODŮVODNĚNÍ

DIVEC

KOORDINAČNÍ VÝKRES

měřítko 1 : 5 000

S

L E G E N D A :

ZÁKLADNÍ ČLENĚNÍ

- HRANICE ŘEŠENÉHO ÚZEMÍ
- HRANICE KATASTRU
- HRANICE ZASTAVĚNÉHO ÚZEMÍ KE DNI 23.2.2008
- Z1 / P1 — ZASTAVITELNÉ PLOCHY / PLOCHY PŘESTAVBY

TECHNICKÁ INFRASTRUKTURA

STAV / NÁVRH

- RADIORELÉOVÉ VEDENÍ
- VEDENÍ VRCHNÍHO PRIMÉRNÍHO NAPĚTÍ - 35 kV VČETNĚ OCHRANNÉHO PÁSMA
- VEDENÍ VYSOKÉHO NAPĚTÍ - KE ZRUŠENÍ
- TS 865 / T 1 — TRAFOSTANICE
- VEDENÍ STŘEDOTLAKÉHO PLYNU VČETNĚ OP MIMO ZASTAVĚNÉ ÚZEMÍ
- VEDENÍ KANALIZACE SPLAŠKOVÉ
- ČOV / ČOV — ČISTÍRNA ODPADNÍCH VOD VČETNĚ OCHRANNÉHO PÁSMA
- VEDENÍ KANALIZACE DEŠŤOVÉ
- HLAVNÍ PŘIVADĚČ VODY
- VEDENÍ VODY

DOPRAVNÍ INFRASTRUKTURA

STAV / NÁVRH

- SILNICE III. TŘÍDY VČETNĚ OCHRANNÉHO PÁSMA
- VYBRANÉ MÍSTNÍ KOMUNIKACE
- VYBRANÉ CYKLOTRASY
- VYBRANÉ PĚŠÍ KOMUNIKACE
- CYKLOSTEZKA
- AUTOBUSOVÁ ZASTÁVKA

ÚZEMNÍ SYSTÉM EKOLOGICKÉ STABILITY

JIŽNÍ ČÁST ÚZEMÍ SE NACHÁZÍ V OCHRANNÉ ZÓNĚ NADREGIONÁLNÍHO ÚSES.

- LOKÁLNÍ BIOCENTRA
- LOKÁLNÍ BIOKORIDORY
- HRANICE OCHRANNÉ ZÓNY NRBK (K 73 ORLICE)

PŘÍRODNÍ LIMITY

- PAMÁTNÉ STROMY
- CENNÁ PŘÍRODNÍ BOTANICKÁ PAMÁTKA "DEHETNÍK"
- POZEMKY LESA DLE KN
- OCHRANNÉ PÁSMO LESA

KULTURNÍ LIMITY

- NELOKALIZOVANÉ ARCHEOLOGICKÉ NALEZIŠTĚ

GEOLOGICKÉ LIMITY

- SESUVY: OSTATNÍ PLOCHA

PLOCHY S ROZDÍLNÝM ZPŮSOBEM VYUŽITÍ

PLOCHY REZERV NEJSOU VYMEZENY

STABILIZOVANÉ PLOCHY	PLOCHY ZMĚN	
	BI	PLOCHY BYDLENÍ v rodinných domech: příměstské
BV	BV	PLOCHY BYDLENÍ v rodinných domech: venkovské
RZ		PLOCHY REKREACE zahrádkové osady
OV	OV	PLOCHY OBČANSKÉHO VYBAVENÍ veřejná infrastruktura
	OM	PLOCHY OBČANSKÉHO VYBAVENÍ komerční zařízení malá a střední
	OS	PLOCHY OBČANSKÉHO VYBAVENÍ tělovýchovná a sportovní zařízení
PV		PLOCHY VEŘEJNÝCH PROSTRANSTVÍ veřejná prostranství
SV	SV	PLOCHY SMÍŠENÉ OBYTNÉ venkovské
DS	DS	PLOCHY DOPRAVNÍ INFRASTRUKTURY silniční
	TI	PLOCHY TECHNICKÉ INFRASTRUKTURY
VL	VL	PLOCHY VÝROBY A SKLADOVÁNÍ lehký průmysl, skladování
W		PLOCHY VODNÍ A VODOHOSPODÁŘSKÉ
NZ		PLOCHY ZEMĚDĚLSKÉ
NL		PLOCHY LESNÍ
	ZV	PLOCHY SYSTÉMU SÍDELNÍ ZELENĚ na veřejných prostranství
	ZO	PLOCHY SYSTÉMU SÍDELNÍ ZELENĚ ochranná a izolační

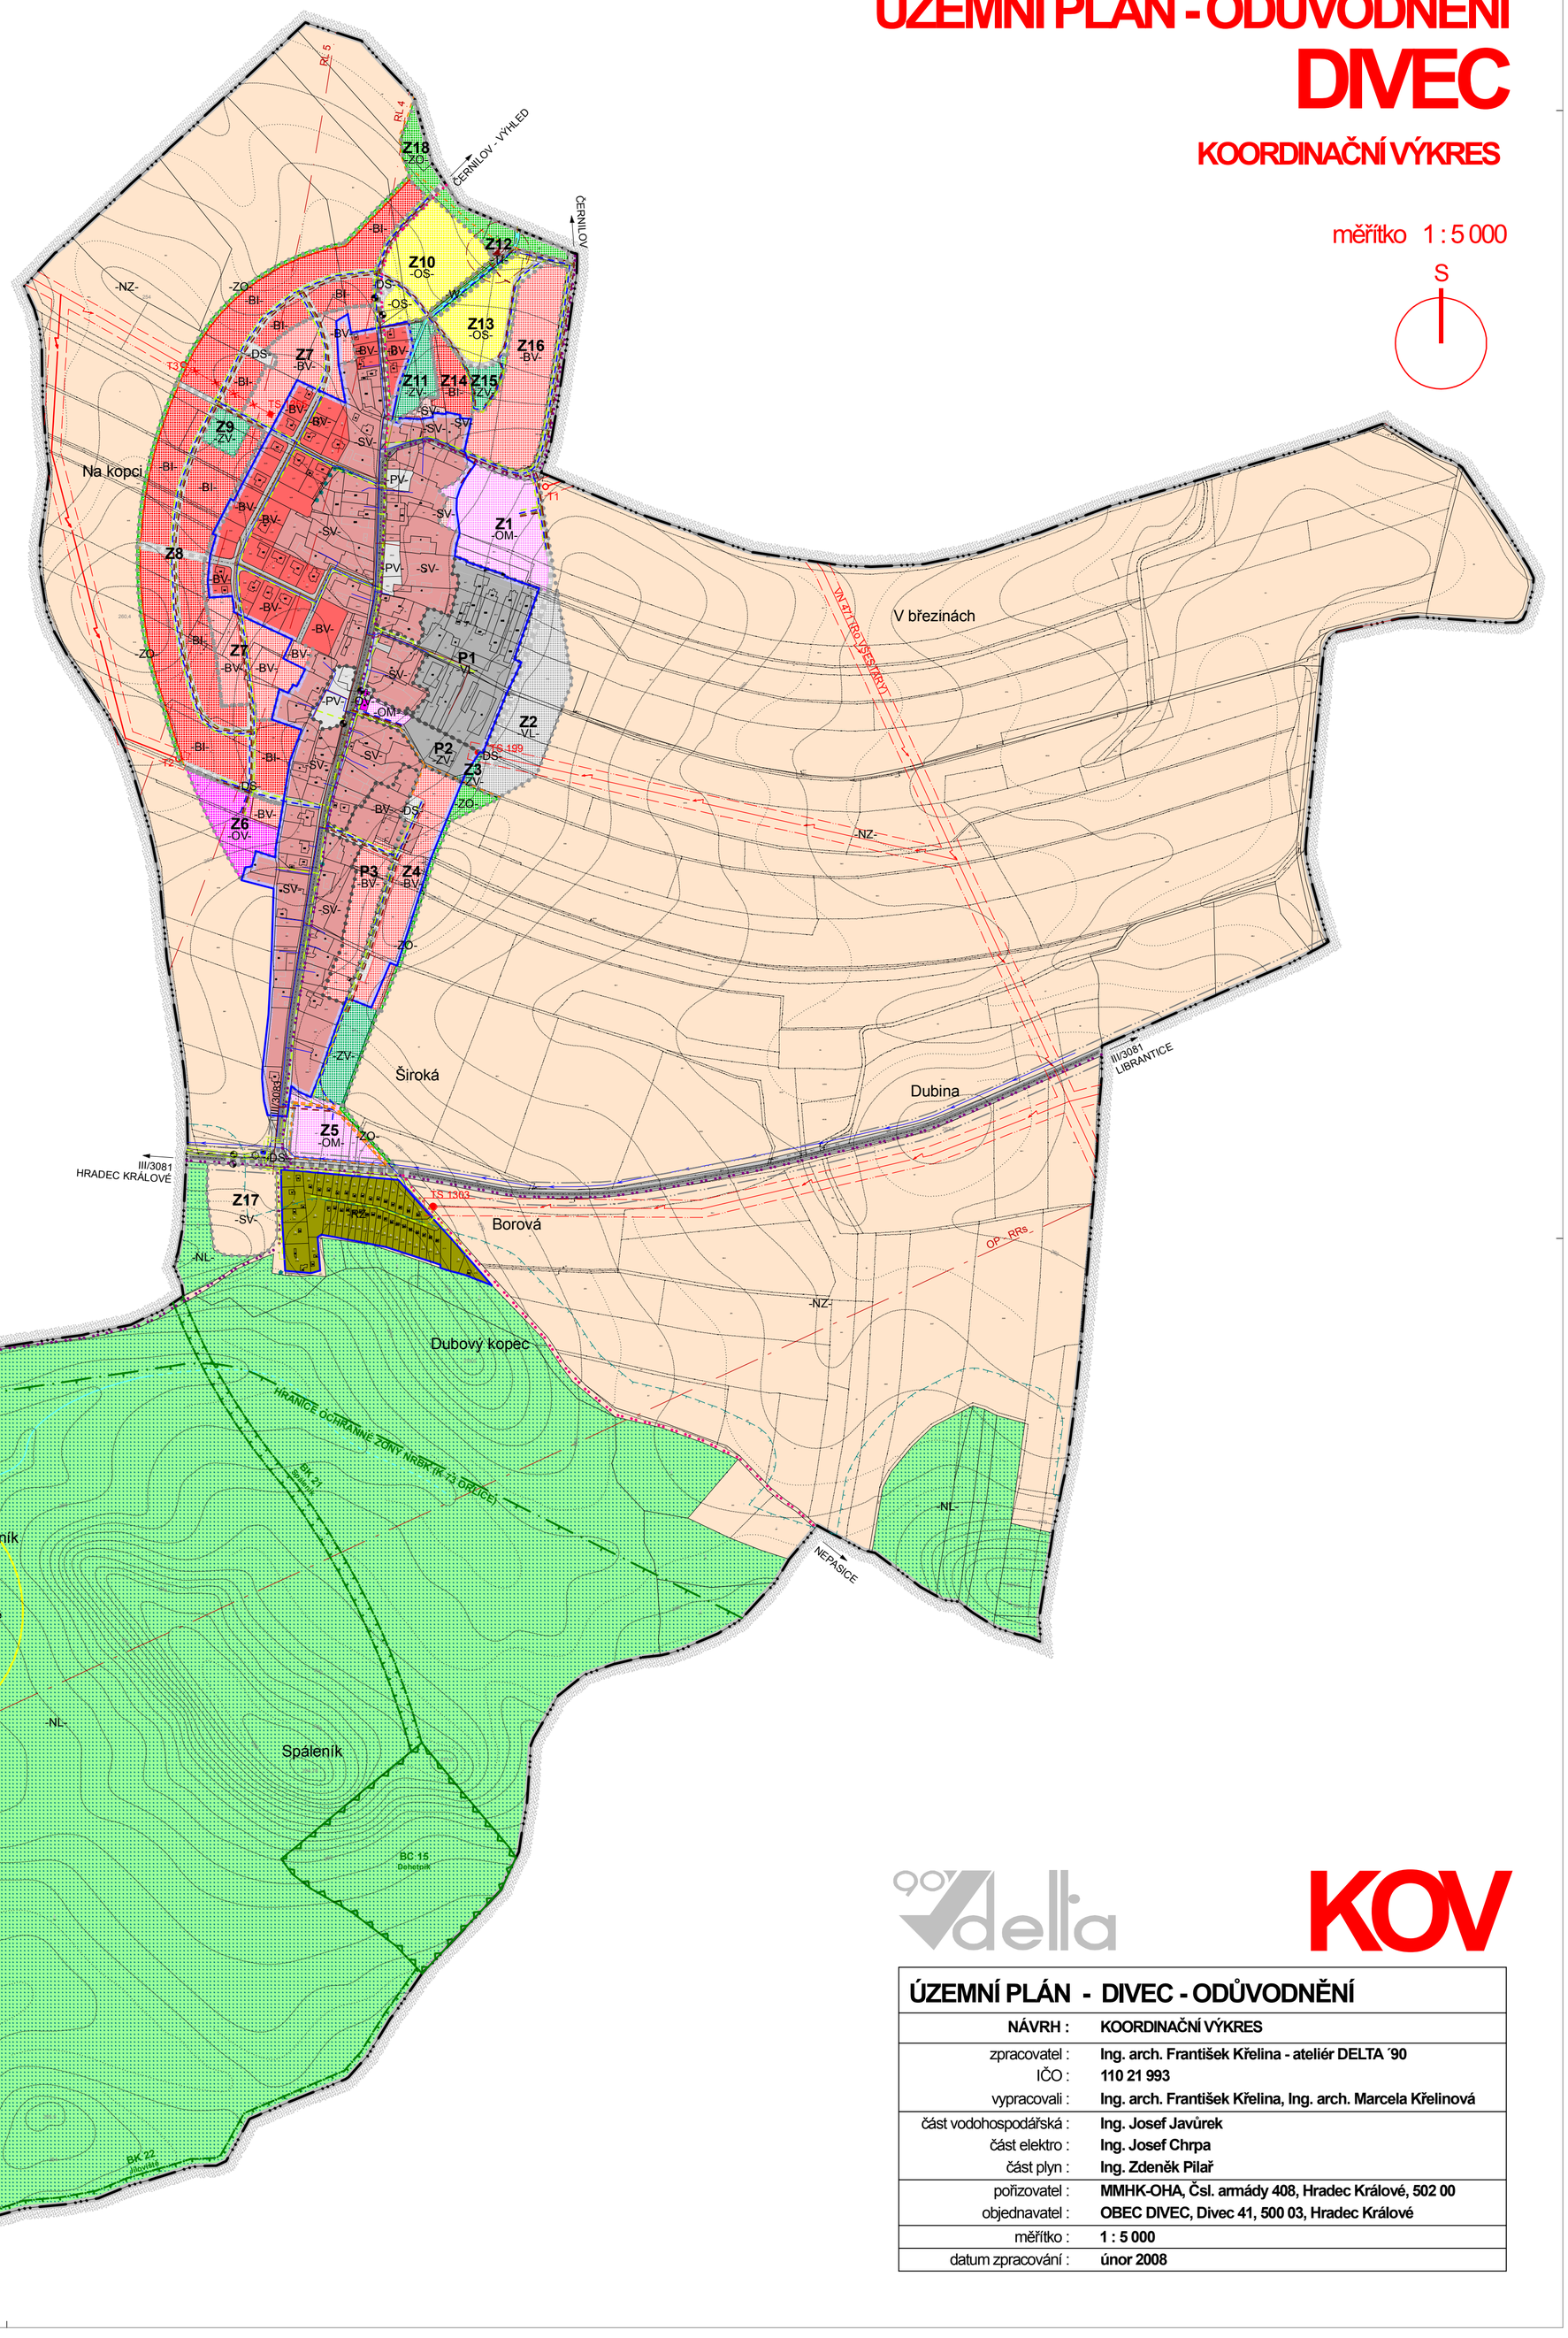

ÚZEMNÍ PLÁN - DIVEC - ODŮVODNĚNÍ	
NÁVRH :	KOORDINAČNÍ VÝKRES
zpracovatel :	Ing. arch. František Křelina - ateliér DELTA ´90
IČO :	110 21 993
vypracovali :	Ing. arch. František Křelina, Ing. arch. Marcela Křelinová
část vodohospodářská :	Ing. Josef Javůrek
část elektro :	Ing. Josef Chrpa
část plyn :	Ing. Zdeněk Pilař
pořizovatel :	MMHK-OHA, Čsl. armády 408, Hradec Králové, 502 00
objednavatel :	OBEC DIVEC, Divec 41, 500 03, Hradec Králové
měřítko :	1 : 5 000
datum zpracování :	únor 2008