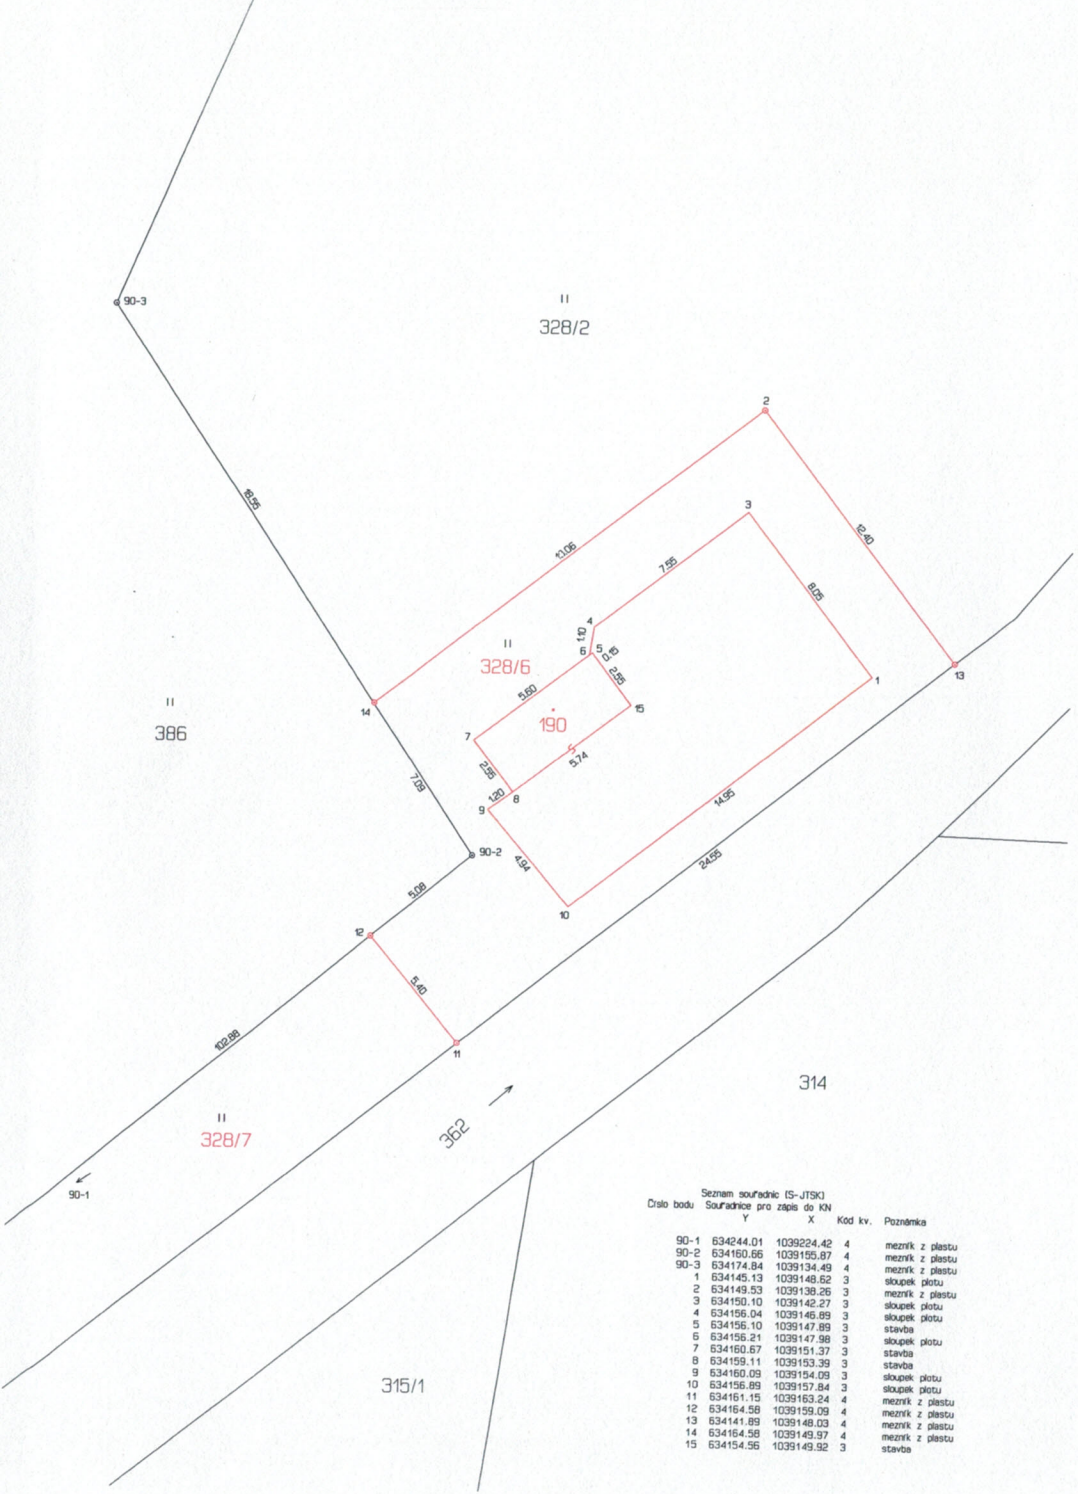


Seznam souřadnic (S-JTSK)

Číslo bodu	Souřadnice pro zápis do KN Y	X	Kód kv.	Poznámka
90-1	634244.01	1039224.42	4	mezník z plastu
90-2	634160.66	1039155.87	4	mezník z plastu
90-3	634174.84	1039134.49	4	mezník z plastu
1	634145.13	1039148.62	3	sloupek plotu
2	634149.53	1039138.26	3	mezník z plastu
3	634150.10	1039142.27	3	sloupek plotu
4	634156.04	1039146.69	3	sloupek plotu
5	634156.10	1039147.89	3	stavba
6	634156.21	1039147.98	3	sloupek plotu
7	634160.67	1039151.37	3	stavba
8	634159.11	1039153.39	3	stavba
9	634160.09	1039154.09	3	sloupek plotu
10	634156.89	1039157.84	3	sloupek plotu
11	634161.15	1039163.24	4	mezník z plastu
12	634164.58	1039159.09	4	mezník z plastu
13	634141.89	1039148.03	4	mezník z plastu
14	634164.58	1039149.97	4	mezník z plastu
15	634154.56	1039149.92	3	stavba

VÝKAZ DOSAVADNÍHO A NOVÉHO STAVU ÚDAJŮ KATASTRU NEMOVITOSTÍ

Dosavadní stav					Nový stav										
Označení pozemku parc. číslem	Výměra parcely ha	Výměra parcely m²	Druh pozemku / Způsob využití		Označení pozemku parc. číslem	Výměra parcely ha	Výměra parcely m²	Druh pozemku / Způsob využití	Typ stavby / Způsob využití	Způs. určení výměr	Porovnání se stavem evidence právních vztahů: Díl přechází z pozemku označeného v katastru nemovitostí	Díl přechází z pozemku označeného v dřívější poz. evidenci	Číslo listu vlastnictví	Výměra dílu ha	Výměra dílu m²	Označení dílu
328/2		20 27	travní p.		328/2		13 05	travní p.	bez čp/če tech.vyb	2						
					st.190		1 14	zast. pl.		2			10001			
					328/6		1 56	travní p.		2			10001			
					328/7		4 52	travní p.		2			10001			
		20 27					20 27									

Výkaz údajů o bonitovaných půdně ekologických jednotkách (BPEJ) k parcelám nového stavu

Parcelní číslo podle katastru nemovitostí	Parcelní číslo podle zjednodušené evidence	Kód BPEJ	Výměra ha	Výměra m²	BPEJ na dílu parcely	Parcelní číslo podle katastru nemovitostí	Parcelní číslo podle zjednodušené evidence	Kód BPEJ	Výměra ha	Výměra m²	BPEJ na dílu parcely
328/2		35411	13	05							
328/6		35411	1	56							
328/7		35411	4	52							

GEOMETRICKÝ PLÁN pro

rozdělení pozemku, vyznačení obvodu budovy

Vyhotovitel:	Ing. Vladimír Dušek - GEOPLAN Okružní 948/7, Hradec Králové
Číslo plánu:	338-84/2020
Okres:	Hradec Králové
Obec:	Divec
Kat. území:	Divec
Mapový list:	Jaroměř 3-9/32

Dosavadním vlastníkům pozemků byla poskytnuta možnost seznámit se v terénu s průběhem navrhovaných nových hranic, které byly označeny předepsaným způsobem.

viz seznam souřadnic

Geometrický plán ověřil úředně oprávněný zeměměřický inženýr:

Jméno, příjmení: Ing. Vladimír Dušek

Číslo položky seznamu úředně oprávněných zeměměřických inženýrů: 1265/95

Dne: 9. června 2020 Číslo: 246/2020

Náležitostmi a přesností odpovídá právním předpisům.

Katastrální úřad souhlasí s vyhotovením parcel.

Stejnopis ověřil úředně oprávněný zeměměřický inženýr:

Jméno, příjmení:

Číslo položky seznamu úředně oprávněných zeměměřických inženýrů:

Dne: Číslo:

Tento stejnopis odpovídá geometrickému plánu v elektronické podobě uloženému v dokumentaci katastrálního úřadu.

Ověření stejnopisu geometrického plánu v listinné podobě.