



KOORDINAČNÍ SITUACE
 1:500

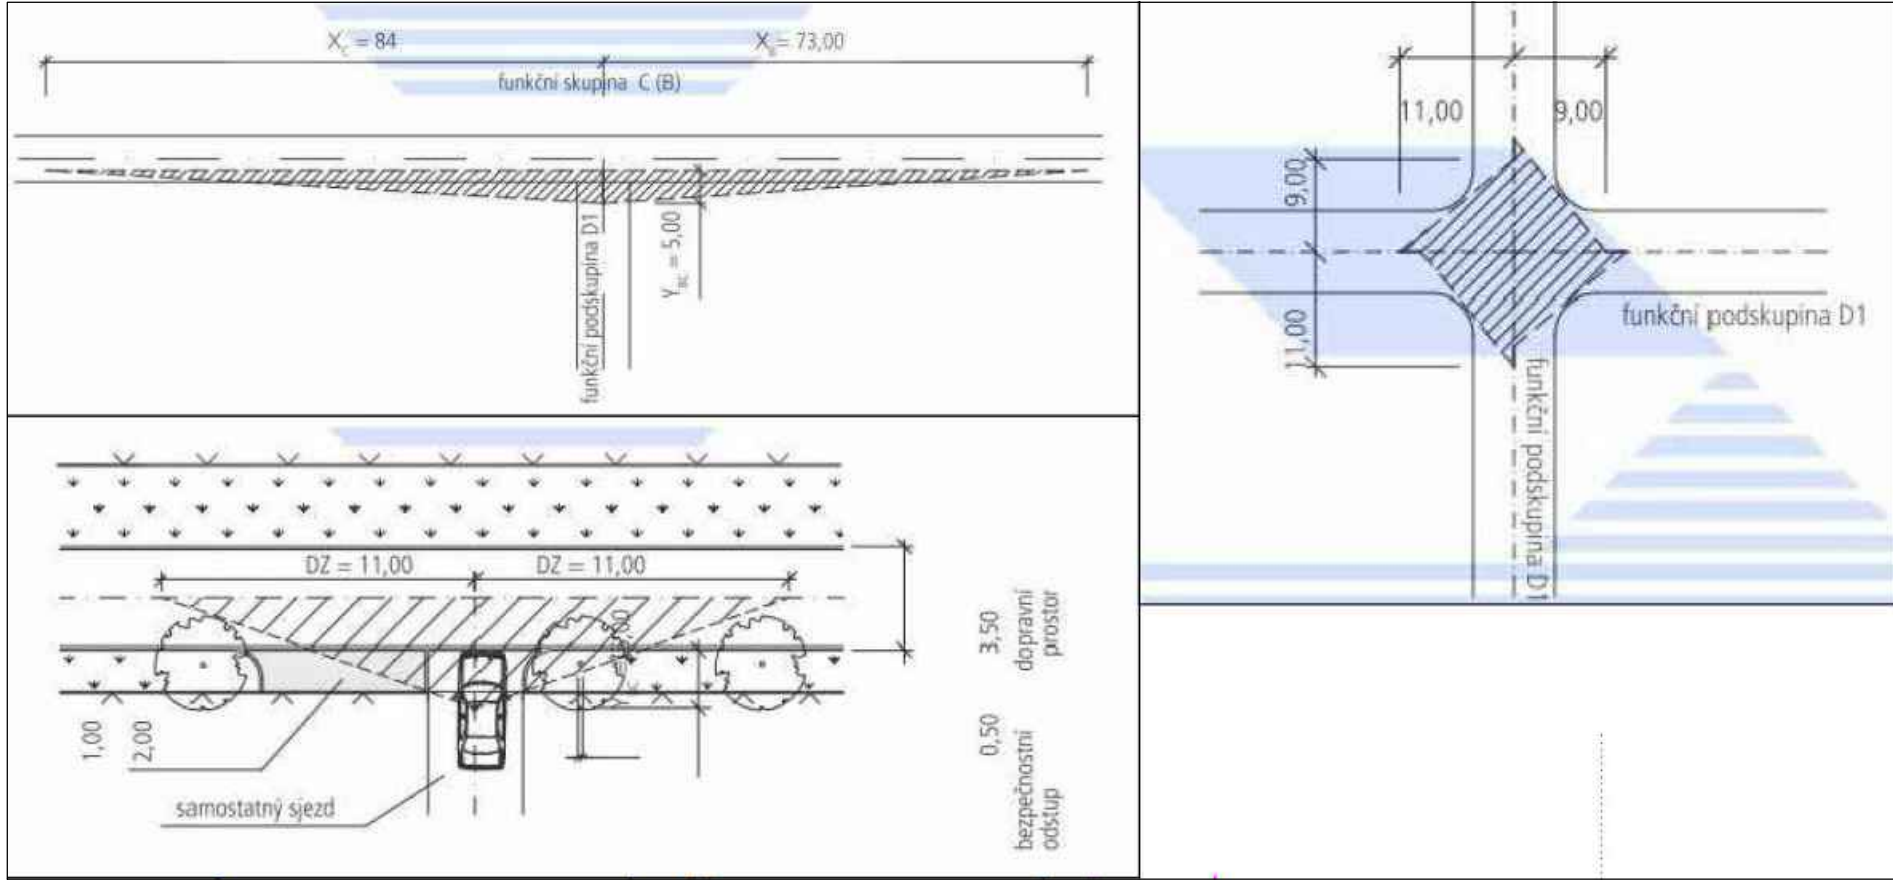

- LEGENDA - STAVEBNÍCH OBJEKTŮ**
- SO 101 KOMUNIKACE
 - SO 301 VODOVOD
 - SO 302 KANALIZACE
 - SO 401 VEŘEJNÉ OSVĚTLENÍ
 - SO 402 DISTRIBUČNÍ ROZVODY A ZAŘÍZENÍ ČEZ DISTRIBUCE A.S
 - SO 403 OPTICKÉ ROZVODY SPCOM
 - SO 701 OPLOČENÍ
 - SO 801 VEGETAČNÍ ÚPRAVY

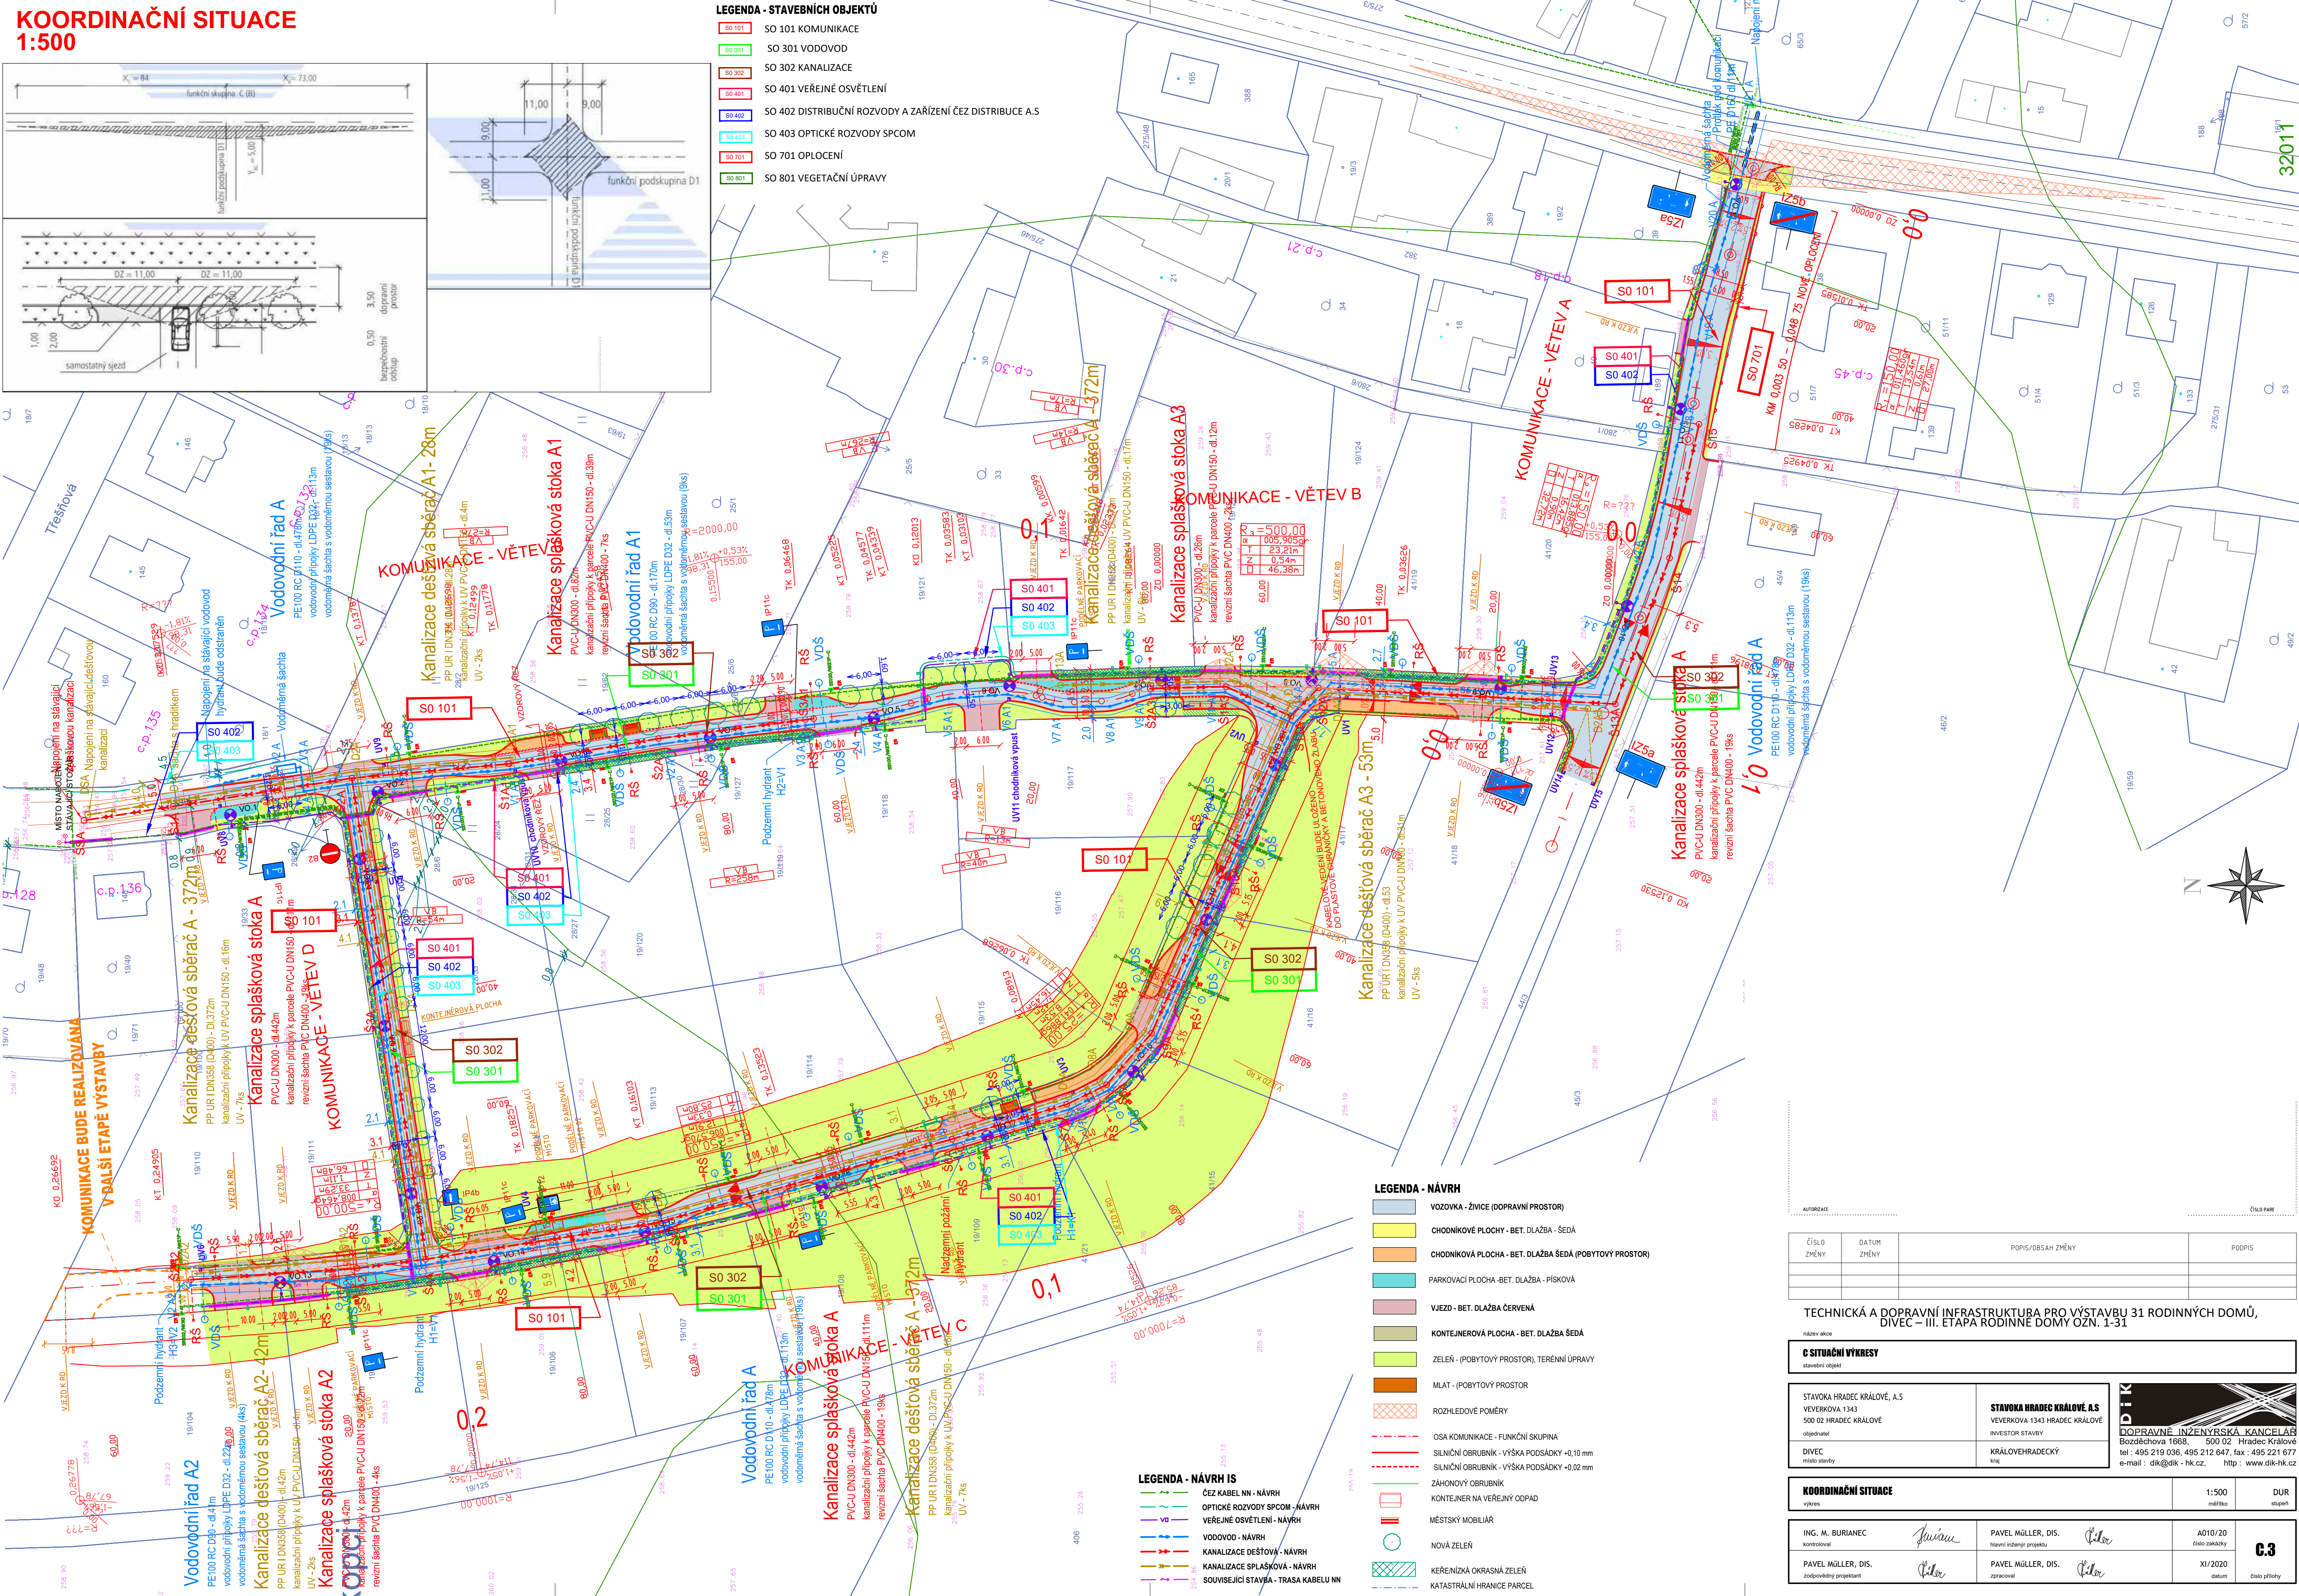

LEGENDA - NÁVRH

- VOZOVKA - ŽIVICE (DOPRAVNÍ PROSTOR)
- CHODNÍKOVÉ PLOCHY - BET. DLAŽBA - SEDĚ
- CHODNÍKOVÁ PLOCHA - BET. DLAŽBA SEDA (POBYTOVÝ PROSTOR)
- PARKOVACÍ PLOCHA - BET. DLAŽBA - PÍSKOVÁ
- VJEZD - BET. DLAŽBA ČERVENÁ
- KONTEJNEROVÁ PLOCHA - BET. DLAŽBA SEDA
- ZELENĚ - (POBYTOVÝ PROSTOR), TERÉNNÍ ÚPRAVY
- MLAT - (POBYTOVÝ PROSTOR)
- ROZHLEDOVÉ POMĚRY
- OSA KOMUNIKACE - FUNKČNÍ SKUPINA
- SILNIČNÍ OBRUBNÍK - VÝŠKA PODSADKY +0,10 mm
- SILNIČNÍ OBRUBNÍK - VÝŠKA PODSADKY +0,02 mm
- ŽAHONOVÝ OBRUBNÍK
- KONTEJNER NA VEŘEJNÝ ODPAD
- MĚSTSKÝ MOBILIÁR
- NOVÁ ZELENĚ
- KEŘENÍZKA OKRASNÁ ZELENĚ
- KATASTRÁLNÍ HRANICE PARCEL

LEGENDA - NÁVRH IS

- ČEZ KABEL NN - NÁVRH
- OPTICKÉ ROZVODY SPCOM - NÁVRH
- VEŘEJNÉ OSVĚTLENÍ - NÁVRH
- VODOVOD - NÁVRH
- KANALIZACE DEŠŤOVÁ - NÁVRH
- KANALIZACE SPLAŠKOVÁ - NÁVRH
- SOUVISEJÍCÍ STAVBA - TRASA KABELU NN

TECHNICKÁ A DOPRAVNÍ INFRASTRUKTURA PRO VÝSTAVBU 31 RODINNÝCH DOMŮ,
 DIVEC – III. ETAPA RODINNÉ DOMY OZN. 1-31

C SITUACNÍ VÝKRESY

STAVKA HRADEC KRÁLOVÉ, A.S. VEVERKOVA 1343 500 02 HRADEC KRÁLOVÉ objednatel		STAVKA HRADEC KRÁLOVÉ, A.S. VEVERKOVA 1343 HRADEC KRÁLOVÉ INVESTOR STAVBY KRALOVEHRADECKÝ kraj			
DIVEC místo stavby					
KOORDINAČNÍ SITUACE				1:500 mřítko	DUR stavek
ING. M. BURIANEC kontroloval		PAVEL MÜLLER, DIS. hlavní inženýr projektu		A010/20 číslo zakázky	C.3 číslo přílohy
PAVEL MÜLLER, DIS. zodpovědný projektant		PAVEL MÜLLER, DIS. zpracoval		XI/2020 datum	